


Signaturforklaring

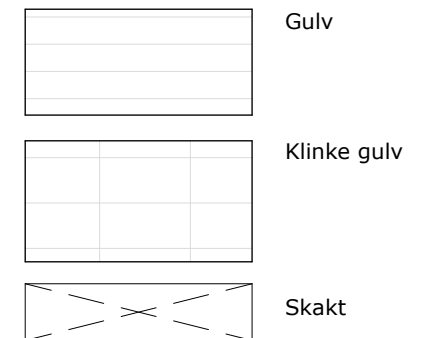

Generelt:

Alle mål er i meter.
Der må ikke måles på tegningen.

Boligtypen er vist med altan, hvor samme boligtype fremgår med terrasse i stueplan.

Boligtype:	Areal:
Lejlighed type 00	65 m ²
Lejlighed type 01	97-99 m ²
Lejlighed type 02	107 m ²
Penthouse type 01	138 m ²
Penthouse type 02	132 m ²
Penthouse type 03	138 m ²


Arealer er inkl. fælles areal

Det Grønne Plus


Terrassehuse - Lejl. type 00

Målestok: 1:50 / Dato: 2024.07.02



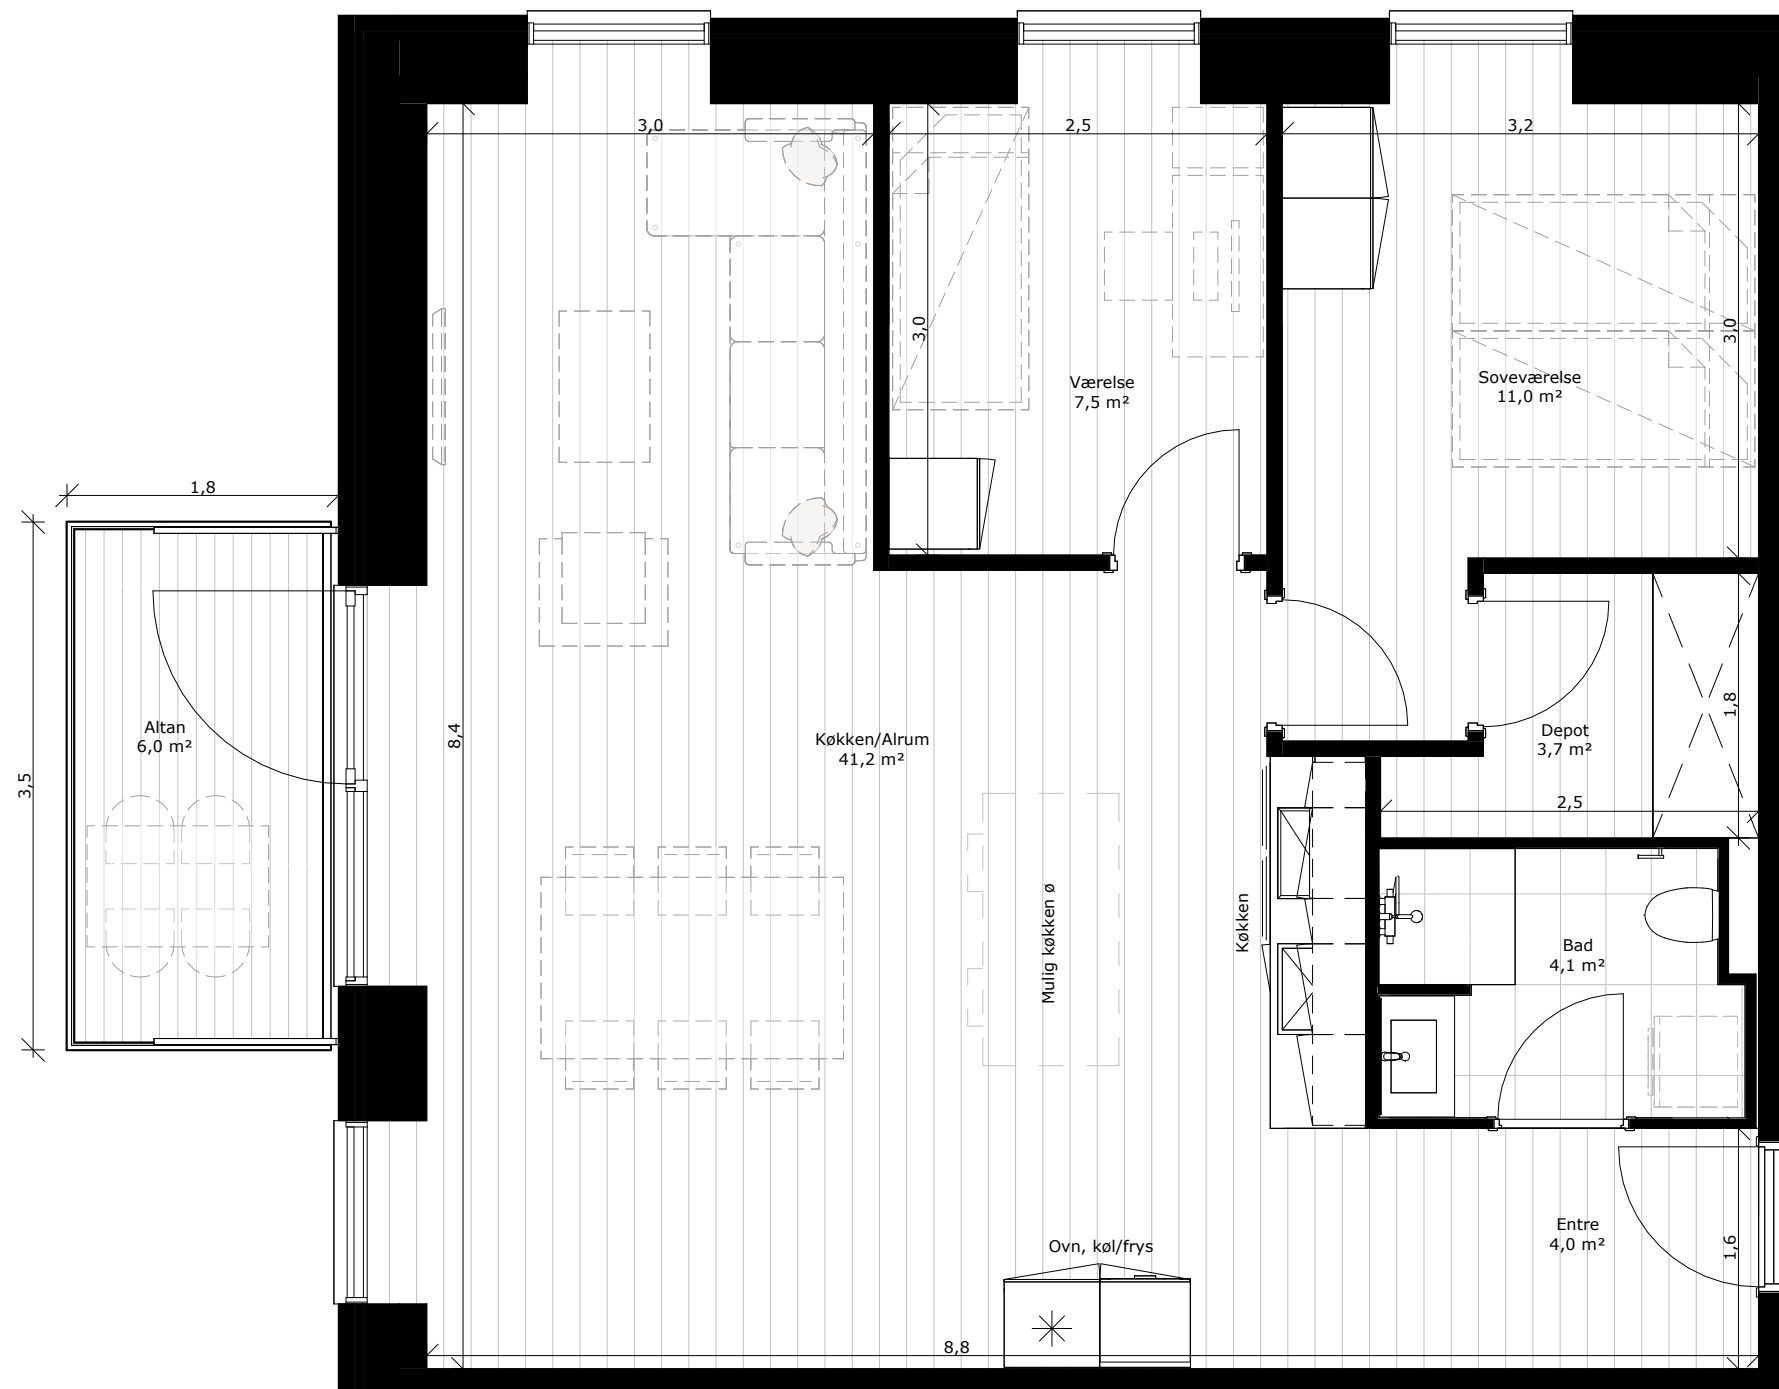

Signaturforklaring

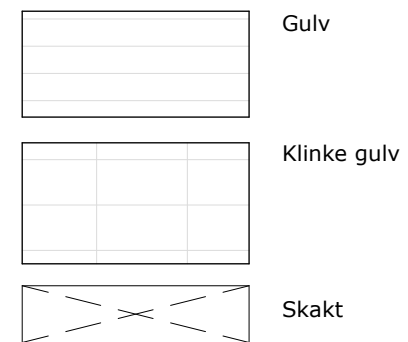

Generelt:

Alle mål er i meter.
Der må ikke måles på tegningen.

Boligtypen er vist med altan, hvor samme boligtype fremgår med terrasse i stueplan.

Boligtyper:	Areal:
Lejlighed type 00	65 m ²
Lejlighed type 01	97-99 m ²
Lejlighed type 02	107 m ²
Penthouse type 01	138 m ²
Penthouse type 02	132 m ²
Penthouse type 03	138 m ²


Arealer er inkl. fælles areal

Det Grønne Plus


Terrassehuse - Lejl. type 01

Målestok: 1:50 / Dato: 2024.07.02



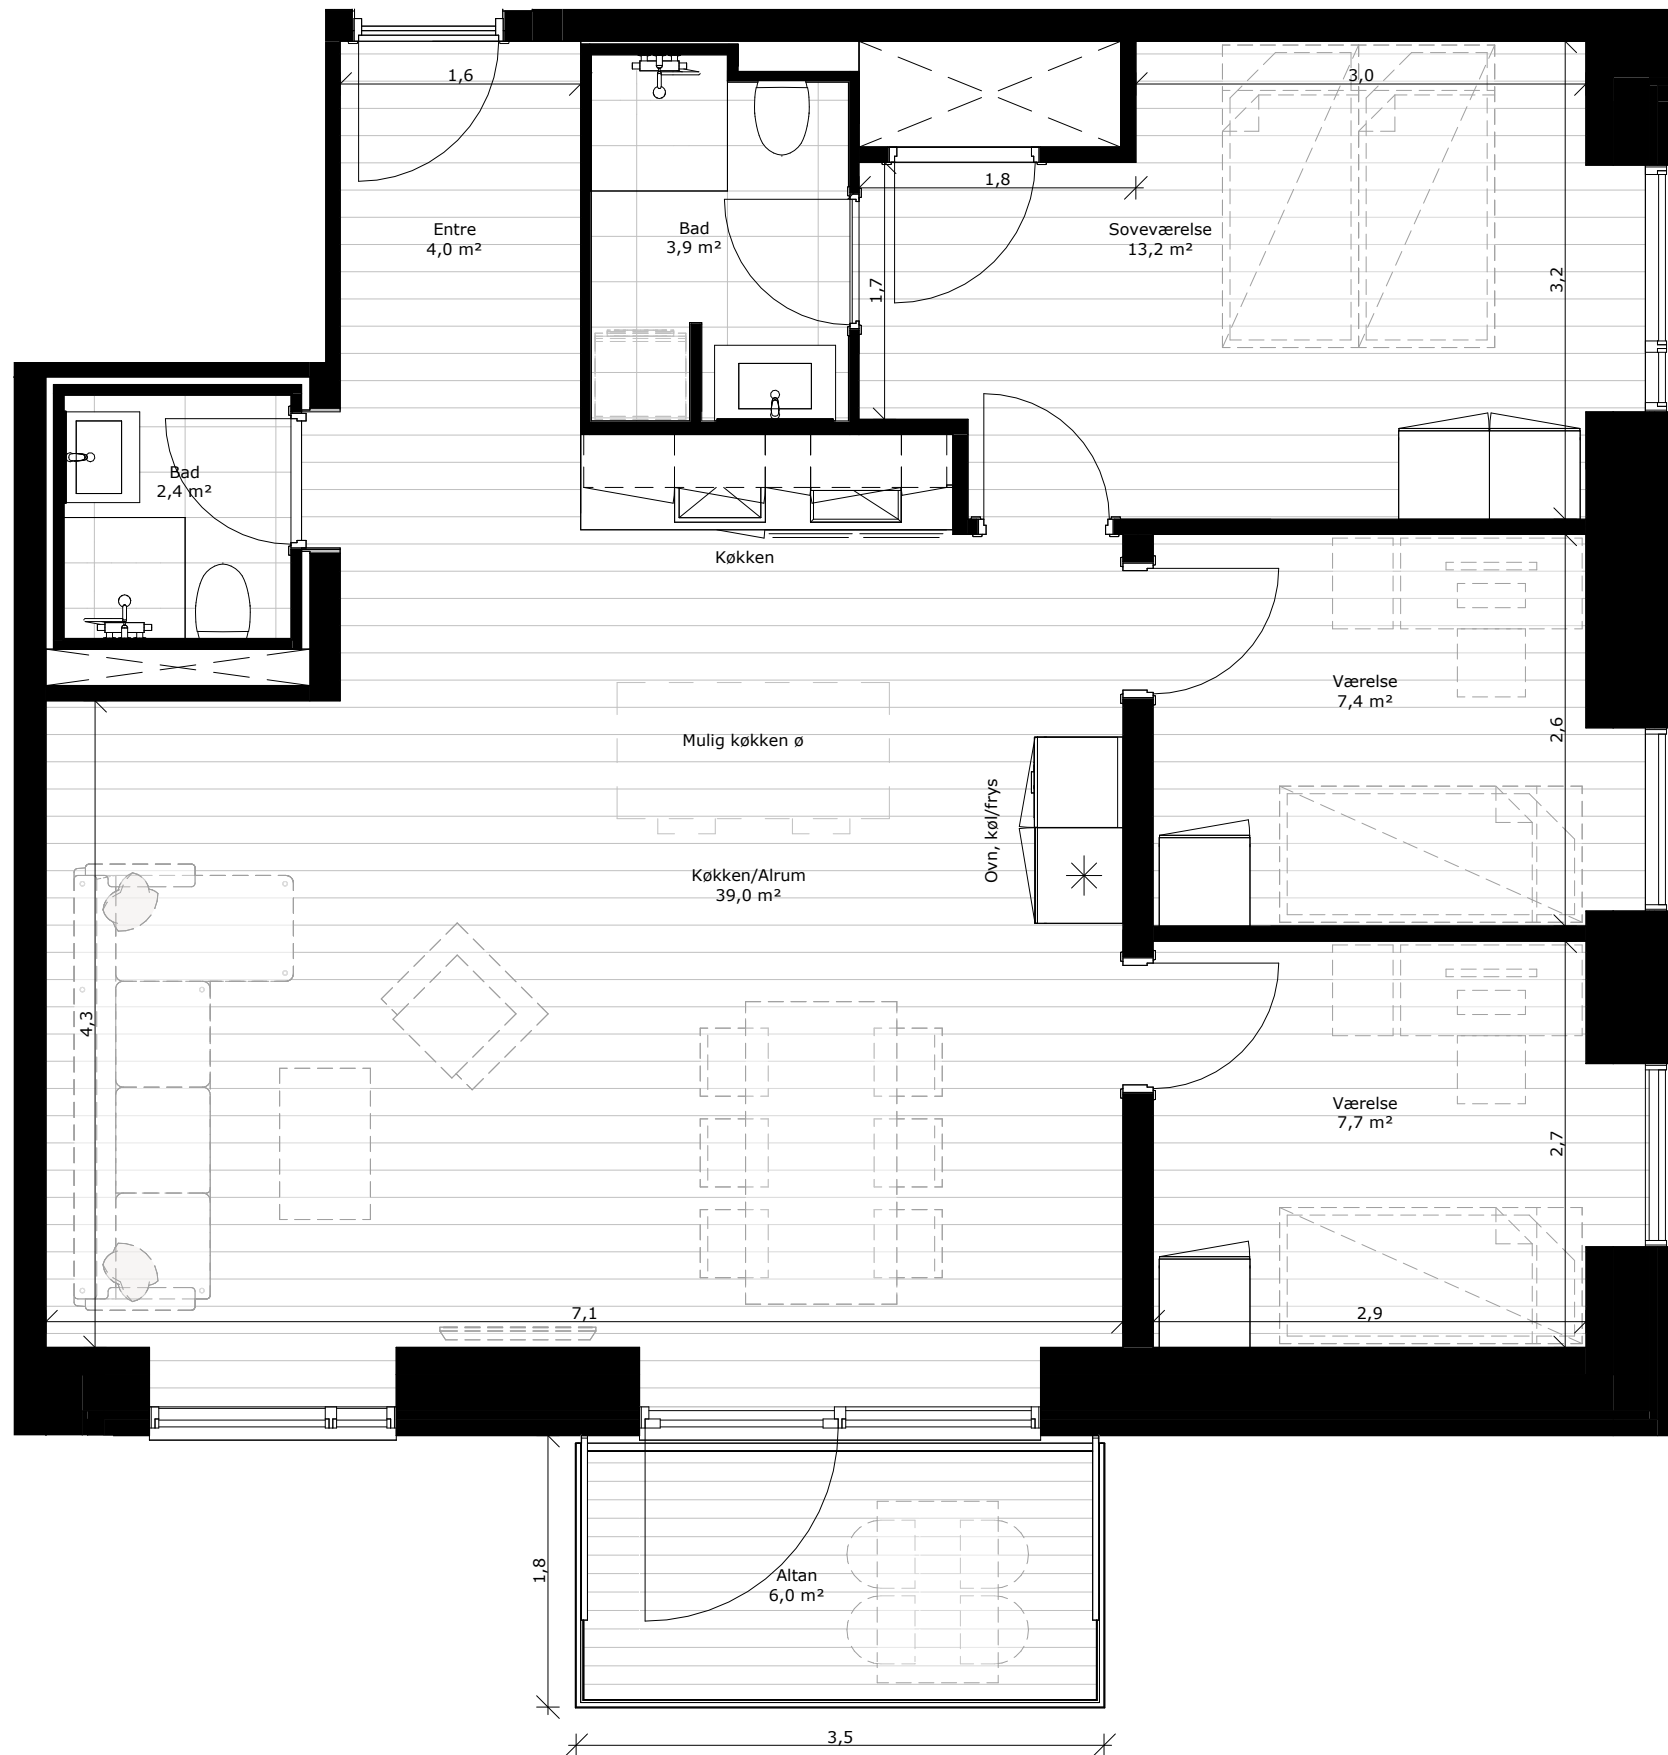

Signaturforklaring

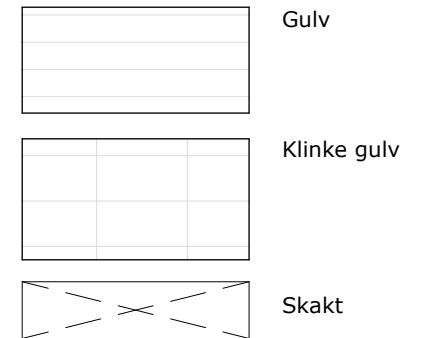

Generelt:

Alle mål er i meter.
Der må ikke måles på tegningen.

Boligtypen er vist med altan, hvor samme boligtype fremgår med terrasse i stueplan.

Boligtyper:	Areal:
Lejlighed type 00	65 m ²
Lejlighed type 01	97-99 m ²
Lejlighed type 02	107 m ²
Penthouse type 01	138 m ²
Penthouse type 02	132 m ²
Penthouse type 03	138 m ²

Arealer er inkl. fælles areal

Det Grønne Plus


Terrassehuse - Lejl. type 02

Målestok: 1:50 / Dato: 2024.07.02





Signaturforklaring

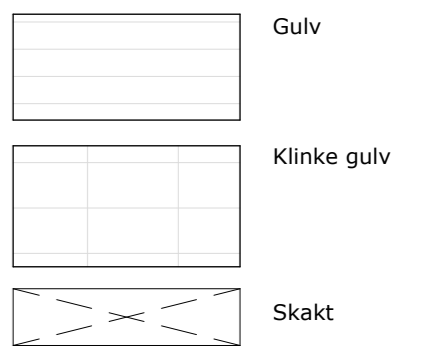

Generelt:


Alle mål er i meter.
Der må ikke måles på tegningen.

Boligtyper:	Areal:
Lejlighed type 00	65 m ²
Lejlighed type 01	97-99 m ²
Lejlighed type 02	107 m ²
Penthouse type 01	138 m ²
Penthouse type 02	132 m ²
Penthouse type 03	138 m ²

Arealer er inkl. fælles areal



Signaturforklaring

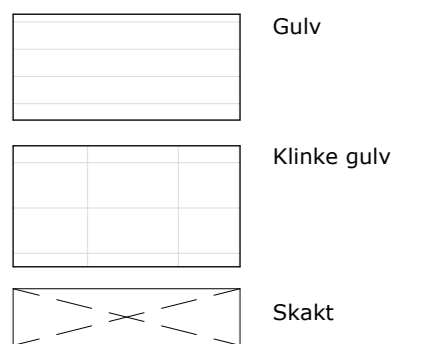


Generelt:


Alle mål er i meter.
Der må ikke måles på tegningen.

Boligtyper:	Areal:
Lejlighed type 00	65 m ²
Lejlighed type 01	97-99 m ²
Lejlighed type 02	107 m ²
Penthouse type 01	138 m ²
Penthouse type 02	132 m ²
Penthouse type 03	138 m ²

Arealer er inkl. fælles areal

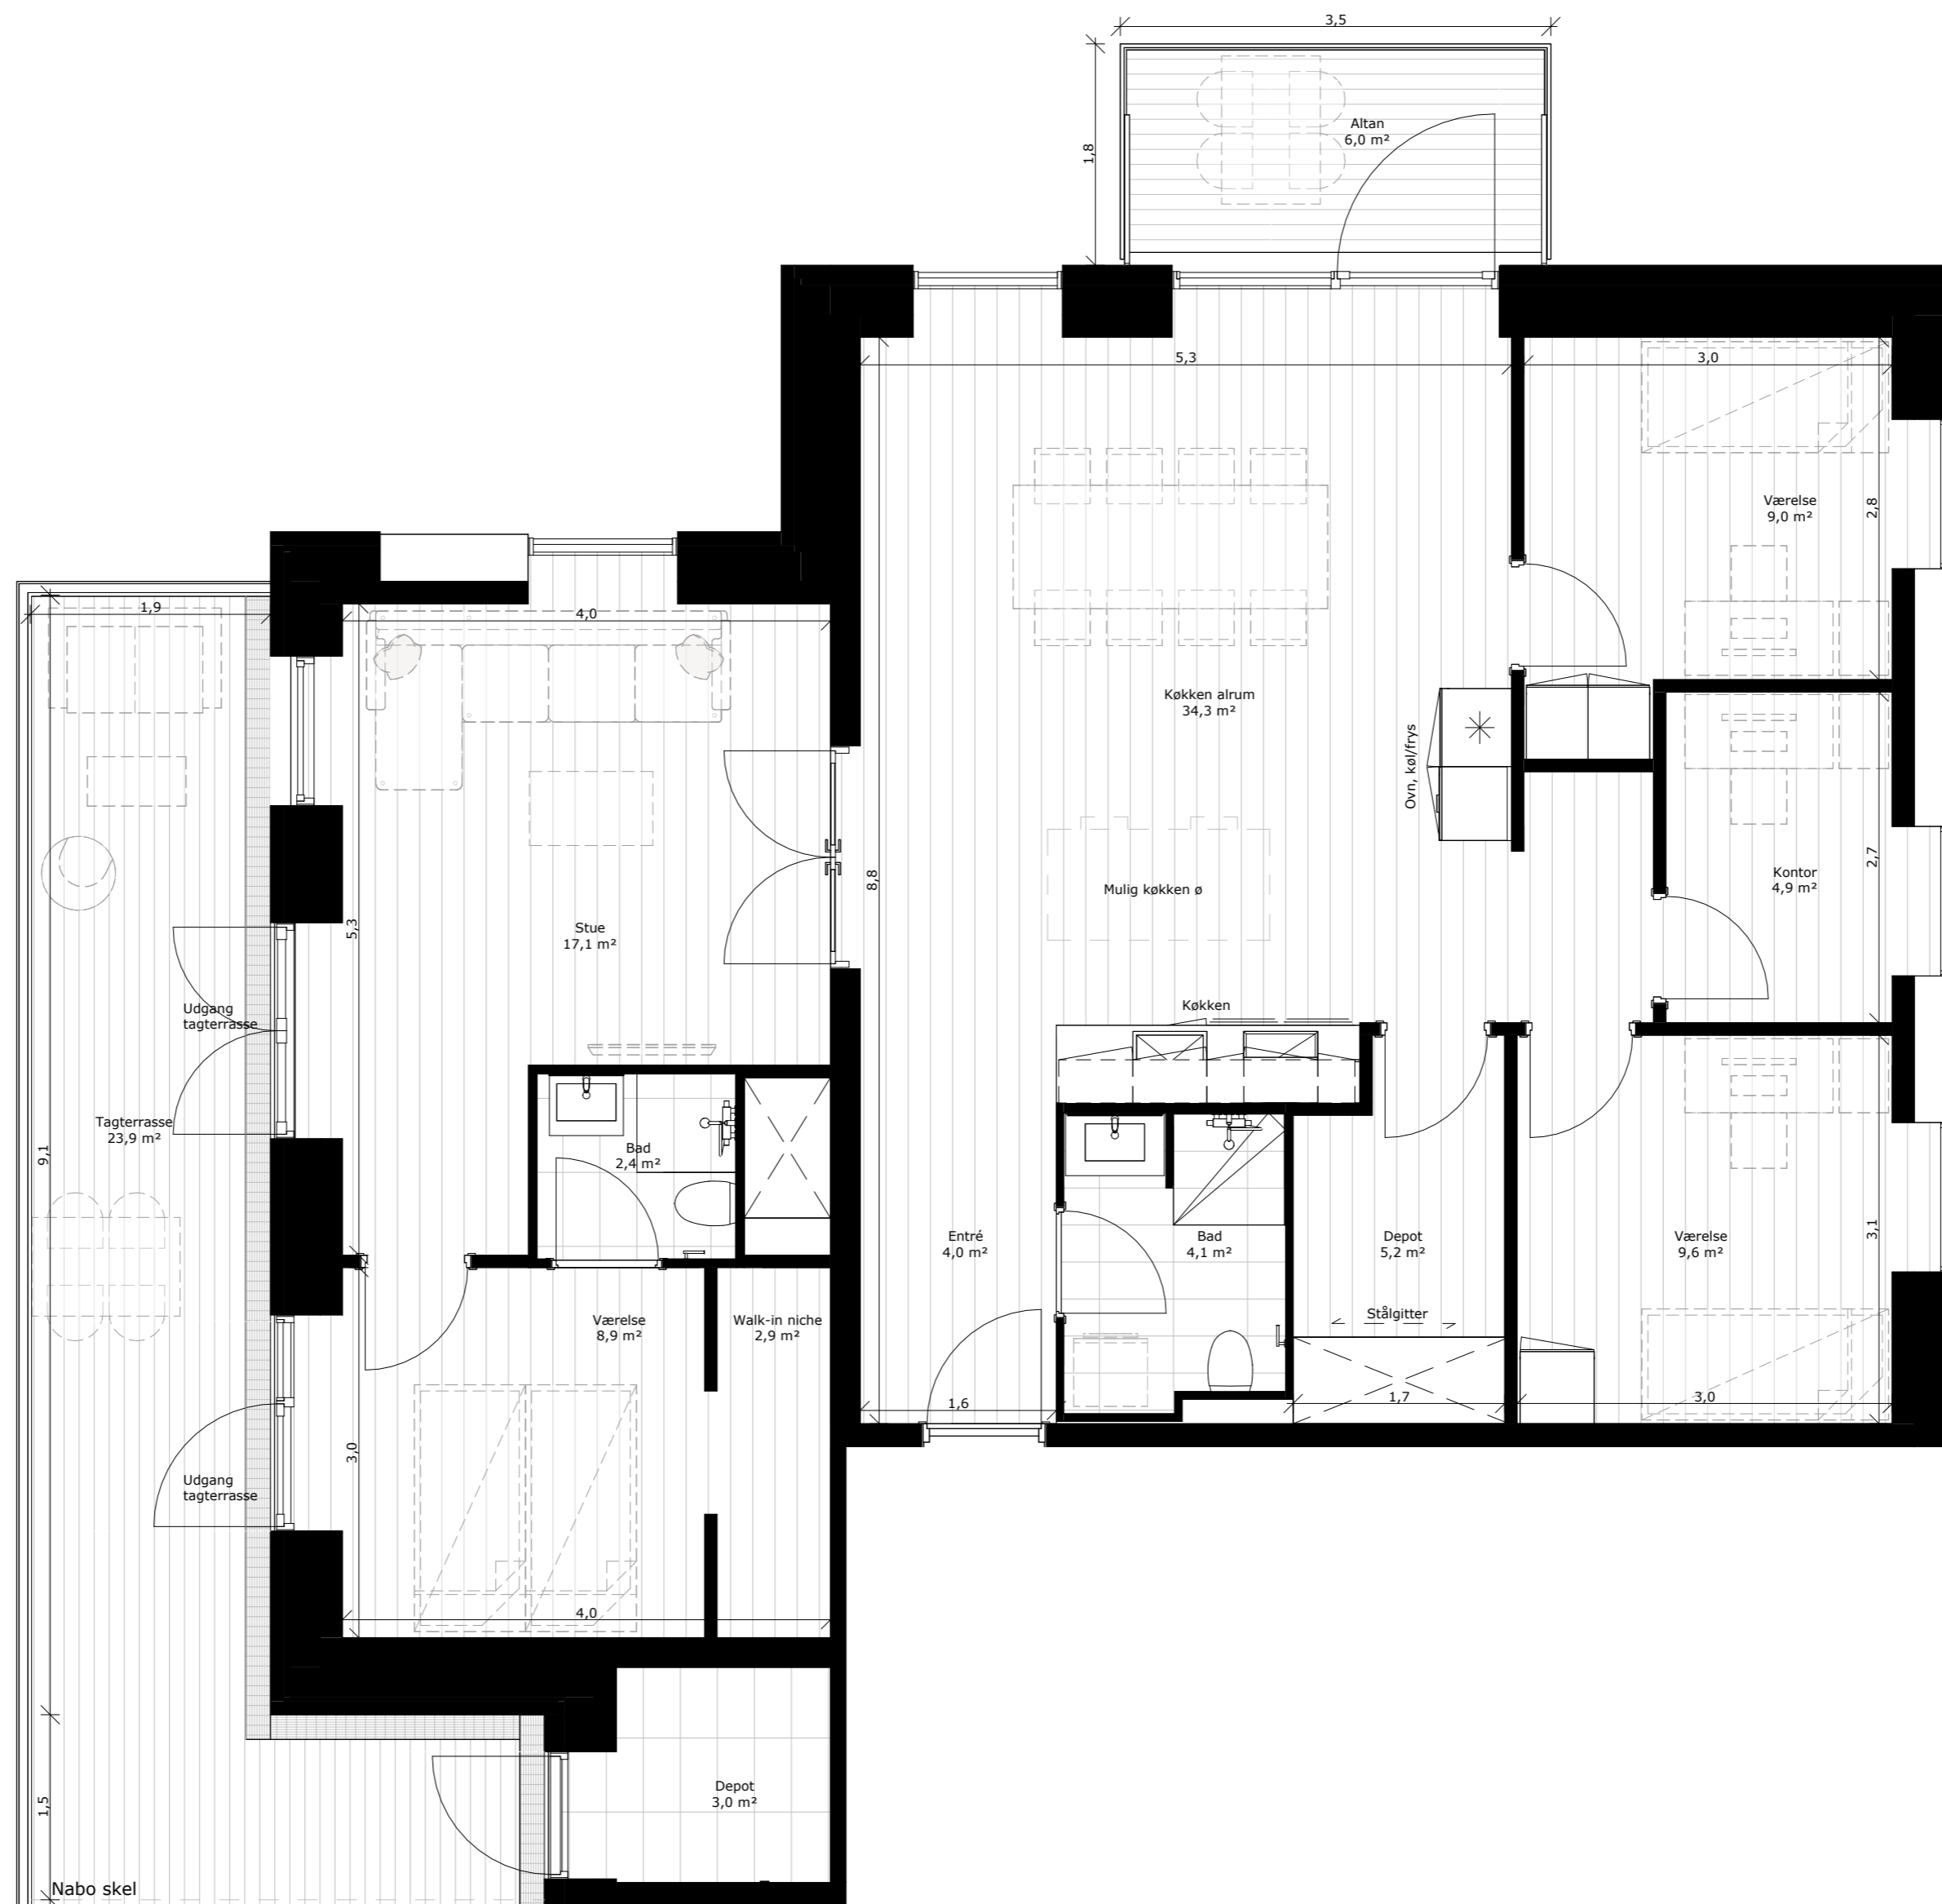

Signaturforklaring

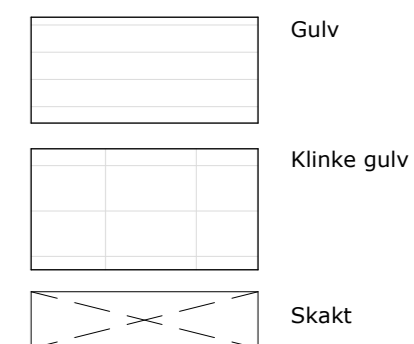

Generelt:

Alle mål er i meter.
Der må ikke måles på tegningen.

Boligtyper:	Areal:
Lejlighed type 00	65 m ²
Lejlighed type 01	97-99 m ²
Lejlighed type 02	107 m ²
Penthouse type 01	138 m ²
Penthouse type 02	132 m ²
Penthouse type 03	138 m ²

Arealer er inkl. fælles areal